


# ÚZEMNÍ PLÁN MEZHOLEZY

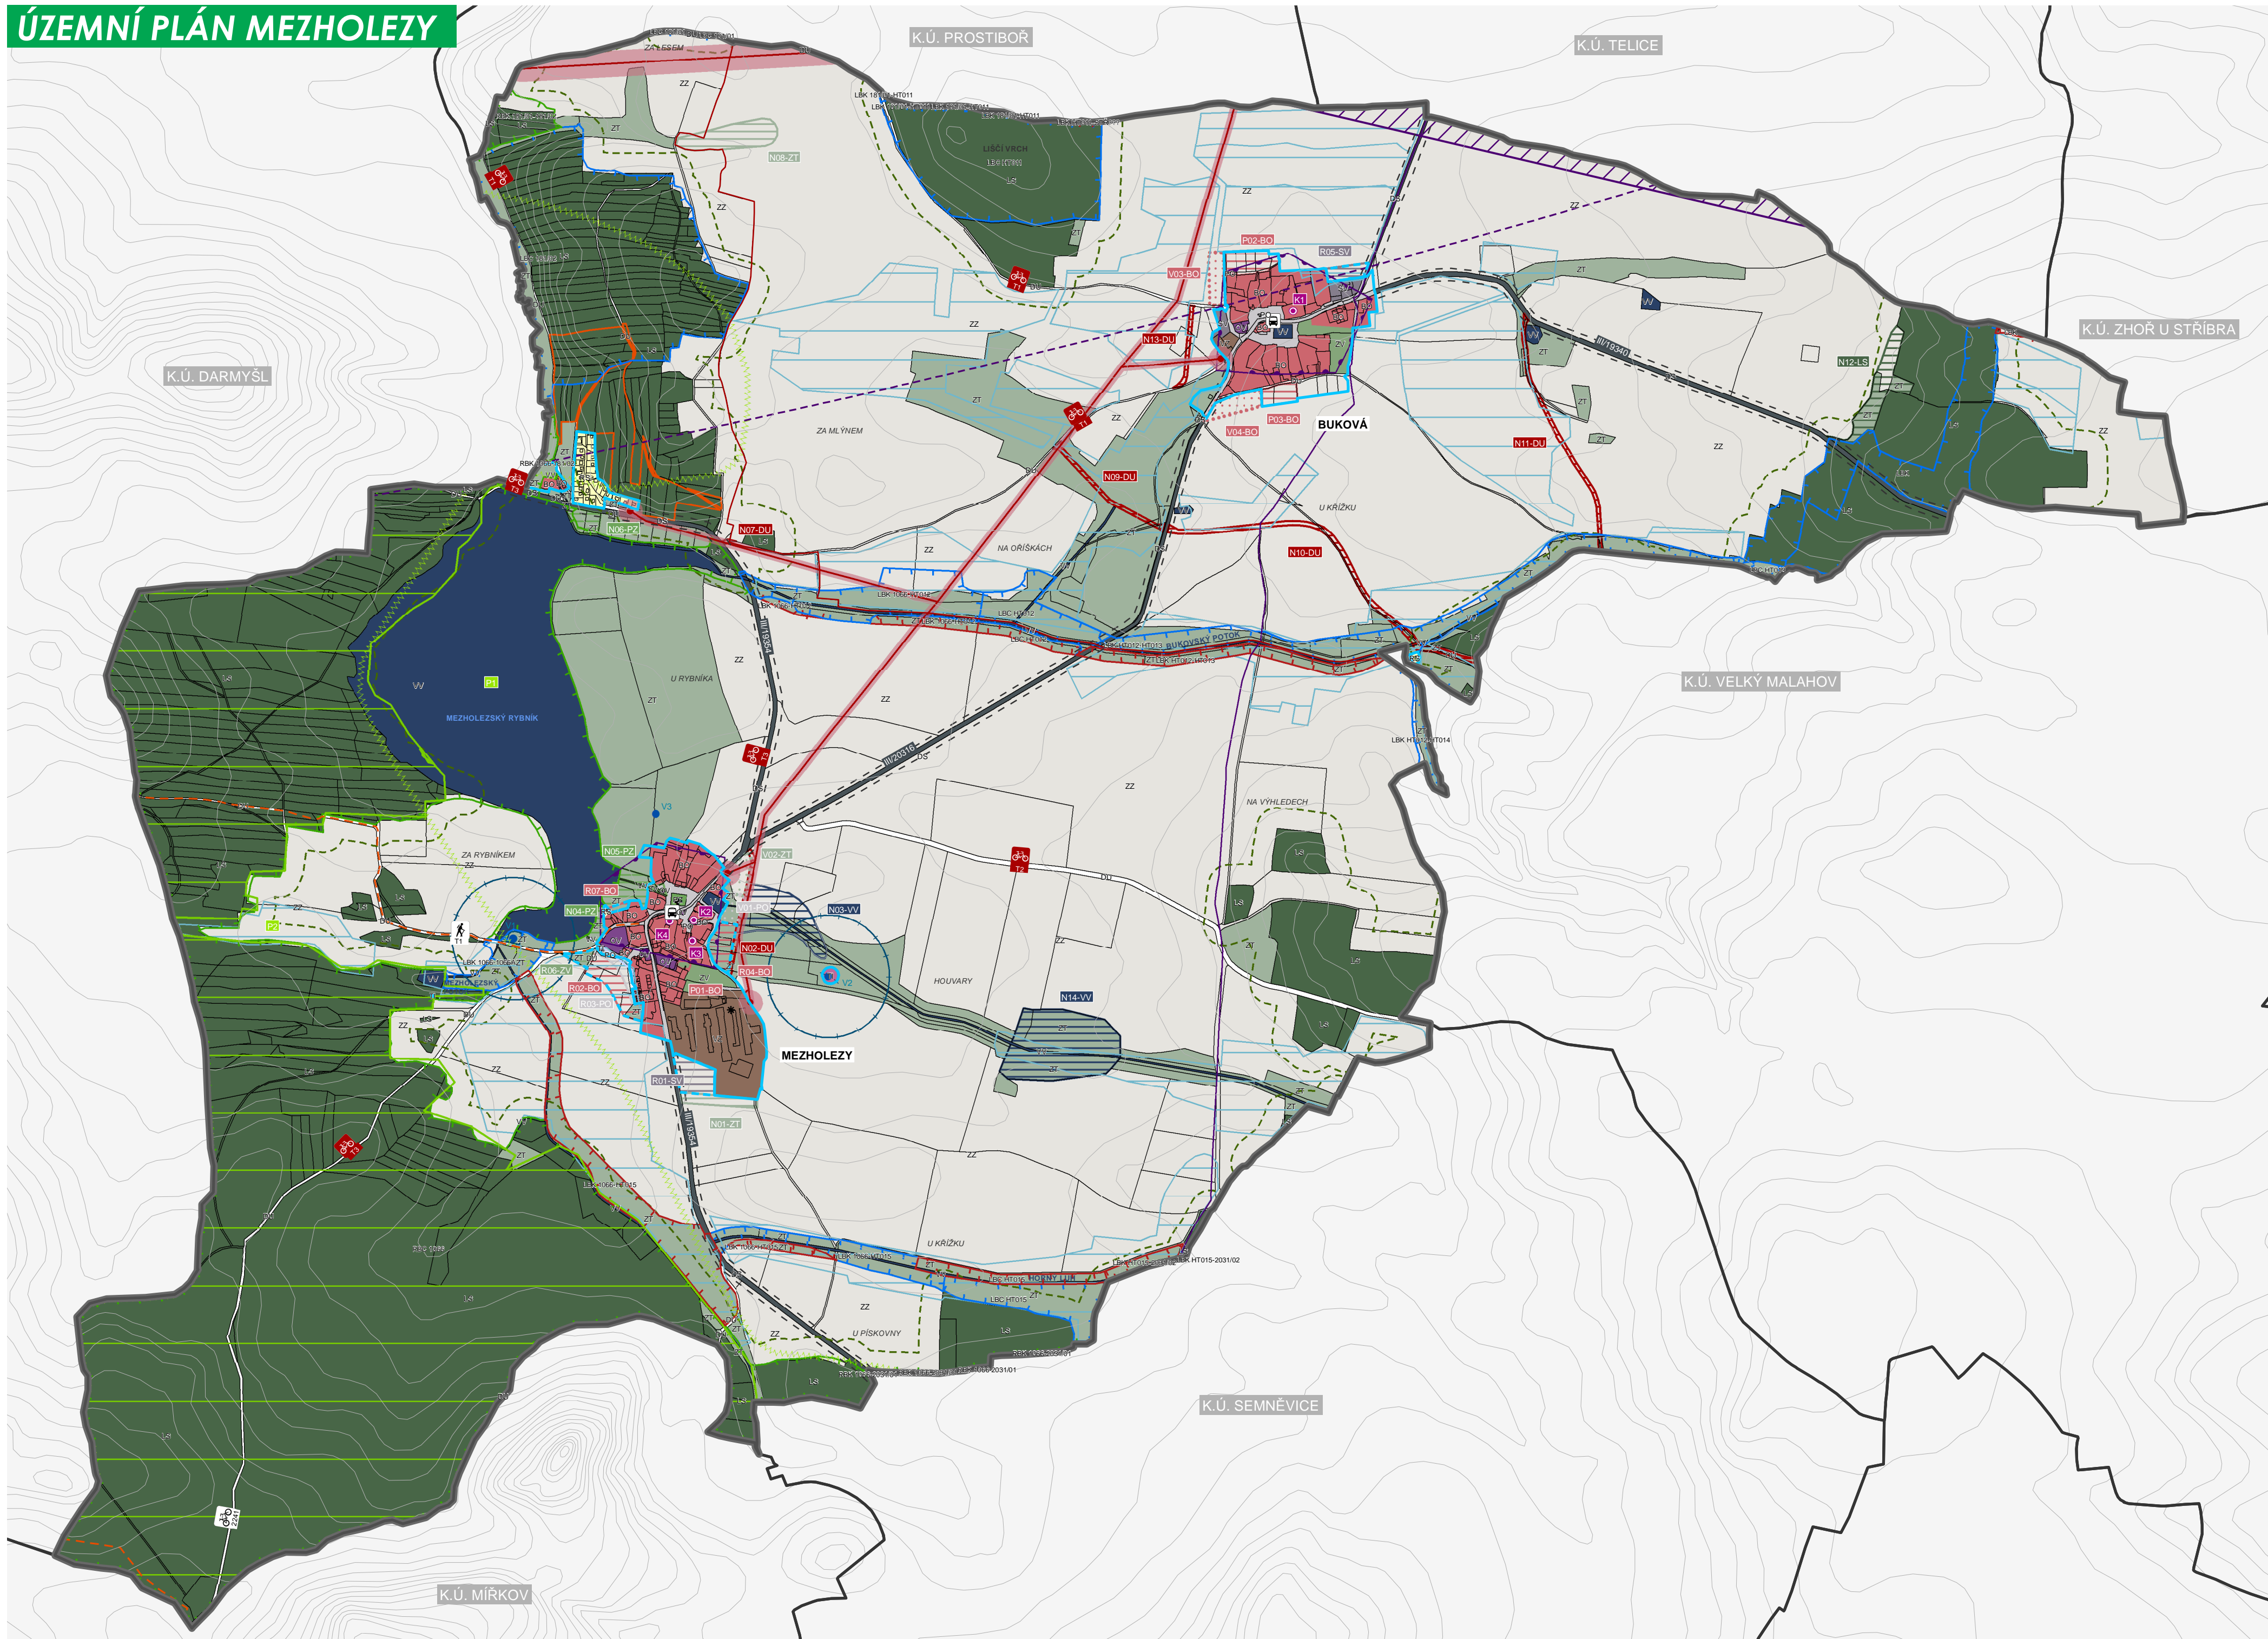

# ÚZEMNÍ PLÁN MEZHOLEZY

**LEGENDA**

	HRANICE ŘEŠENÉHO ÚZEMÍ - SPRÁVNÍ ÚZEMÍ OBCE MEZHOLEZY
	HRANICE KATASTRÁLNÍHO ÚZEMÍ - V ŘEŠENÉM ÚZEMÍ
	HRANICE KATASTRÁLNÍHO ÚZEMÍ - MIMO ŘEŠENÉ ÚZEMÍ
	ZASTAVĚNÉ ÚZEMÍ VYMEZENÉ KE DNI 3.9.2012
	HRANICE ZASTAVITELNÉ PLOCHY
	VRSTEVNICE

PLOCHY STABILIZOVANÉ	PLOCHY ZMĚN	ÚZEMNÍ REZERVY	PLOCHY S ROZDÍLNÝM ZPŮSOBEM VYUŽITÍ (vyř. 501/2006 Sb.)
			PLOCHY BYDLENÍ (BO)
			PLOCHY REKREACE - SOUKROMÉ (RS)
			PLOCHY OBČANSKÉHO VYBAVENÍ - OBEČNÉ (OV)
			PLOCHY VEŘEJNÝCH PROSTRANSTVÍ - OBEČNÉ (PO)
			PLOCHY VEŘEJNÝCH PROSTRANSTVÍ - VEŘEJNÁ ZELENĚ (PZ)
			PLOCHY DOPRAVNÍ INFRASTRUKTURY - SILNIČNÍ (DS)
			PLOCHY DOPRAVNÍ INFRASTRUKTURY - ÚČELOVÉ (DU)
			PLOCHY TECHNICKÉ INFRASTRUKTURY (TI)
			PLOCHY VÝROBY A SKLADOVÁNÍ - ZEMĚDĚLSKÉ (VZ)
			PLOCHY SMÍŠENÉ VÝROBNÍ (SV)
			PLOCHY VODNÍ A VODOHOSPODÁRSKÉ (VV)
			PLOCHY ZEMĚDĚLSKÉ - ZPF (ZZ)
			PLOCHY ZEMĚDĚLSKÉ - TTP (ZT)
			PLOCHY LESNÍ (LS)
			PLOCHY ZELENĚ - VYHRAZENÉ (ZV)

STAV	NÁVRH	REZERVA	DOPRAVNÍ INFRASTRUKTURA
			CYKLOTRASA
			TURISTICKÁ TRASA / NAUČNÁ STEZKA
			AUTOBUSOVÁ ZASTÁVKA
			SILNICE III. TŘÍDY
			KORIDOR ŽELEZNIČNÍ RYCHLOSTNÍ TRATĚ
			OCHRANNÉ PÁSMO SILNICE III. TŘÍDY
			OCHRANNÉ PÁSMO LETIŠTĚ

STAV	NÁVRH	REZERVA	TECHNICKÁ INFRASTRUKTURA
			DISTRIBUČNÍ TRAFOSTANICE
			ELEKTRICKÉ VEDENÍ VN 22 KV A VVN 400 KV
			OCHRANNÉ PÁSMO ELEKTRICKÉHO VEDENÍ
			SDĚLOVACÍ SÍŤ
			VODNÍ ZDROJ

STAV	NÁVRH	REZERVA	OCHRANA KULTURNÍCH HODNOT
			KULTURNÍ HODNOTA
			MÍSTO VÝZNAMNÉ UDÁLOSTI - VÁLEČNÉ HROBY
			ARCHEOLOGICKÉ NALEZIŠTĚ

STAV	NÁVRH	REZERVA	OCHRANA PŘÍRODY A KRAJINY
			PŘÍRODNÍ HODNOTA
			LES ZVLÁŠTNÍHO URČENÍ
			PŘÍRODNÍ PARK SEMMÍHOŘÍ
			OCHRANNÉ PÁSMO LESA (50 m)
			REGIONÁLNÍ BIOCENTRUM / BIOKORIDOR
			LOKÁLNÍ BIOCENTRUM / BIOKORIDOR

STAV	NÁVRH	REZERVA	OCHRANA ZDRAVÝCH A BEZPEČNÝCH ŽIVOTNÍCH PODMÍNEK
			ÚZEMÍ EKOLOGICKÉHO RIZIKA
			LINIOVÁ MELIORACE
			PLOŠNÁ MELIORACE
			OCHRANNÉ PÁSMO VODNÍHO ZDROJE I. A II. STUPNĚ

**PLOCHY PŘESTAVBY - PŘEHLED**

R01-BO	MEZHOLEZY - STŘED	R03-BO	BUKOVÁ - JIH
R02-BO	BUKOVÁ - SEVER		

**ZASTAVITELNÉ PLOCHY - PŘEHLED**

R01-SV	MEZHOLEZY - JIH	R02-BO	MEZHOLEZY - ZÁPAD
R03-PO	MEZHOLEZY - ZÁPAD	R04-BO	MEZHOLEZY - VÝCHOD
R05-SV	BUKOVÁ - SEVEROVÝCHOD	R06-ZV	MEZHOLEZY - ZÁPAD
R07-BO	MEZHOLEZY - ZÁPAD		

**PLOCHY ZMĚN V NEZASTAVĚNÉM ÚZEMÍ - PŘEHLED**

N01-ZT	MEZHOLEZY - JIH	N02-DU	MEZHOLEZY - VÝCHOD
N03-VV	MEZHOLEZY - VÝCHOD	N04-PZ	MEZHOLEZY - SEVEROZÁPAD
N05-PZ	MEZHOLEZY - SEVEROZÁPAD	N06-PZ	CHATOVÁ OSADA
N07-DU	CHATOVÁ OSADA	N08-ZT	SEVEROZÁPAD ÚZEMÍ
N09-DU	JIŽNĚ OD BUKOVÉ	N10-DU	JIŽNĚ OD BUKOVÉ
N11-DU	VÝCHODNĚ OD BUKOVÉ	N12-LS	VÝCHODNĚ OD BUKOVÉ
N13-DU	ZÁPADNĚ OD BUKOVÉ	N14-VV	VÝCHODNĚ OD MEZHOLEZ

**ÚZEMNÍ REZERVY - PŘEHLED**

V01-PO	MEZHOLEZY - SEVEROVÝCHOD	V02-ZT	MEZHOLEZY - SEVEROVÝCHOD
V03-BO	BUKOVÁ - ZÁPAD	V04-BO	BUKOVÁ - JIH

**POPISKY - PŘEHLED**

**ARCHITECTONICKY HDNOTNÉ OBJEKTY**

K1	USEDLOST Č.P. 7	K3	USEDLOST Č.P. 12
K2	USEDLOST Č.P. 10	K4	USEDLOST Č.P. 14

**PŘÍRODNÍ HDNOTY**

P1	MEZHOLEZSKÝ RYBNÍK	P2	PŘÍRODNÍ DOMINANTA SEMMÍHOŘÍ
----	--------------------	----	------------------------------

**CYKLOTRASY**

T1	CYKLOTRASA OKRUH: BUKOVÁ - CHATOVÁ OSADA - ZA LESEM - BUKOVÁ
T2	CYKLOTRASA MEZHOLEZY - ČERTOVNA - SMĚR VELKÝ MALAHOV
T3	CYKLOTRASA CYKLOTRASA Č.2241 (DARMYŠL) - CHATOVÁ OSADA - MEZHOLEZY - CYKLOTRASA Č.2241

Zpracovatel: Ing.arch. Petr Sladký - projekční kancelář  
 IČ: 18722822, DIČ: CZ6401310036  
 Nad Šárkou 60, 160 00 Praha 6

Spolupráce: Ing.arch. Veronika Kronich  
 Ing.arch. Petra Kolářková

TENTO PROJEKT BYL SPOLUFINANCOVÁN Z PROGRAMU STABILIZACE A OBNOVY VENKOVA PLZEŇSKÉHO KRAJE

**PLZEŇSKÝ KRAJ**

**ÚZEMNÍ PLÁN MEZHOLEZY** ... věřte, že se vám vrátí

K.Ú.: MEZHOLEZY U HORŠOVSKÉHO TÝNA, BUKOVÁ U SEMNĚVIC

FAZE: **ÚZEMNÍ PLÁN** 05/2014

KOORDINAČNÍ VÝKRES M 1:10 000 05

ZPRACOVATEL: ING. ARCH. PETR SLADKÝ - PROJEKČNÍ KANCELÁŘ, Nad Šárkou 60, 160 00 Praha 6; zastoupená Ing. arch. Petrem Sladkým (osobně ověřený architekt ČKA od 6/98), spolupráce: Ing. arch. V. Kronich, Ing. arch. P. Kolářková