
ÚZEMNÍ PLÁN MEZHOLEZY

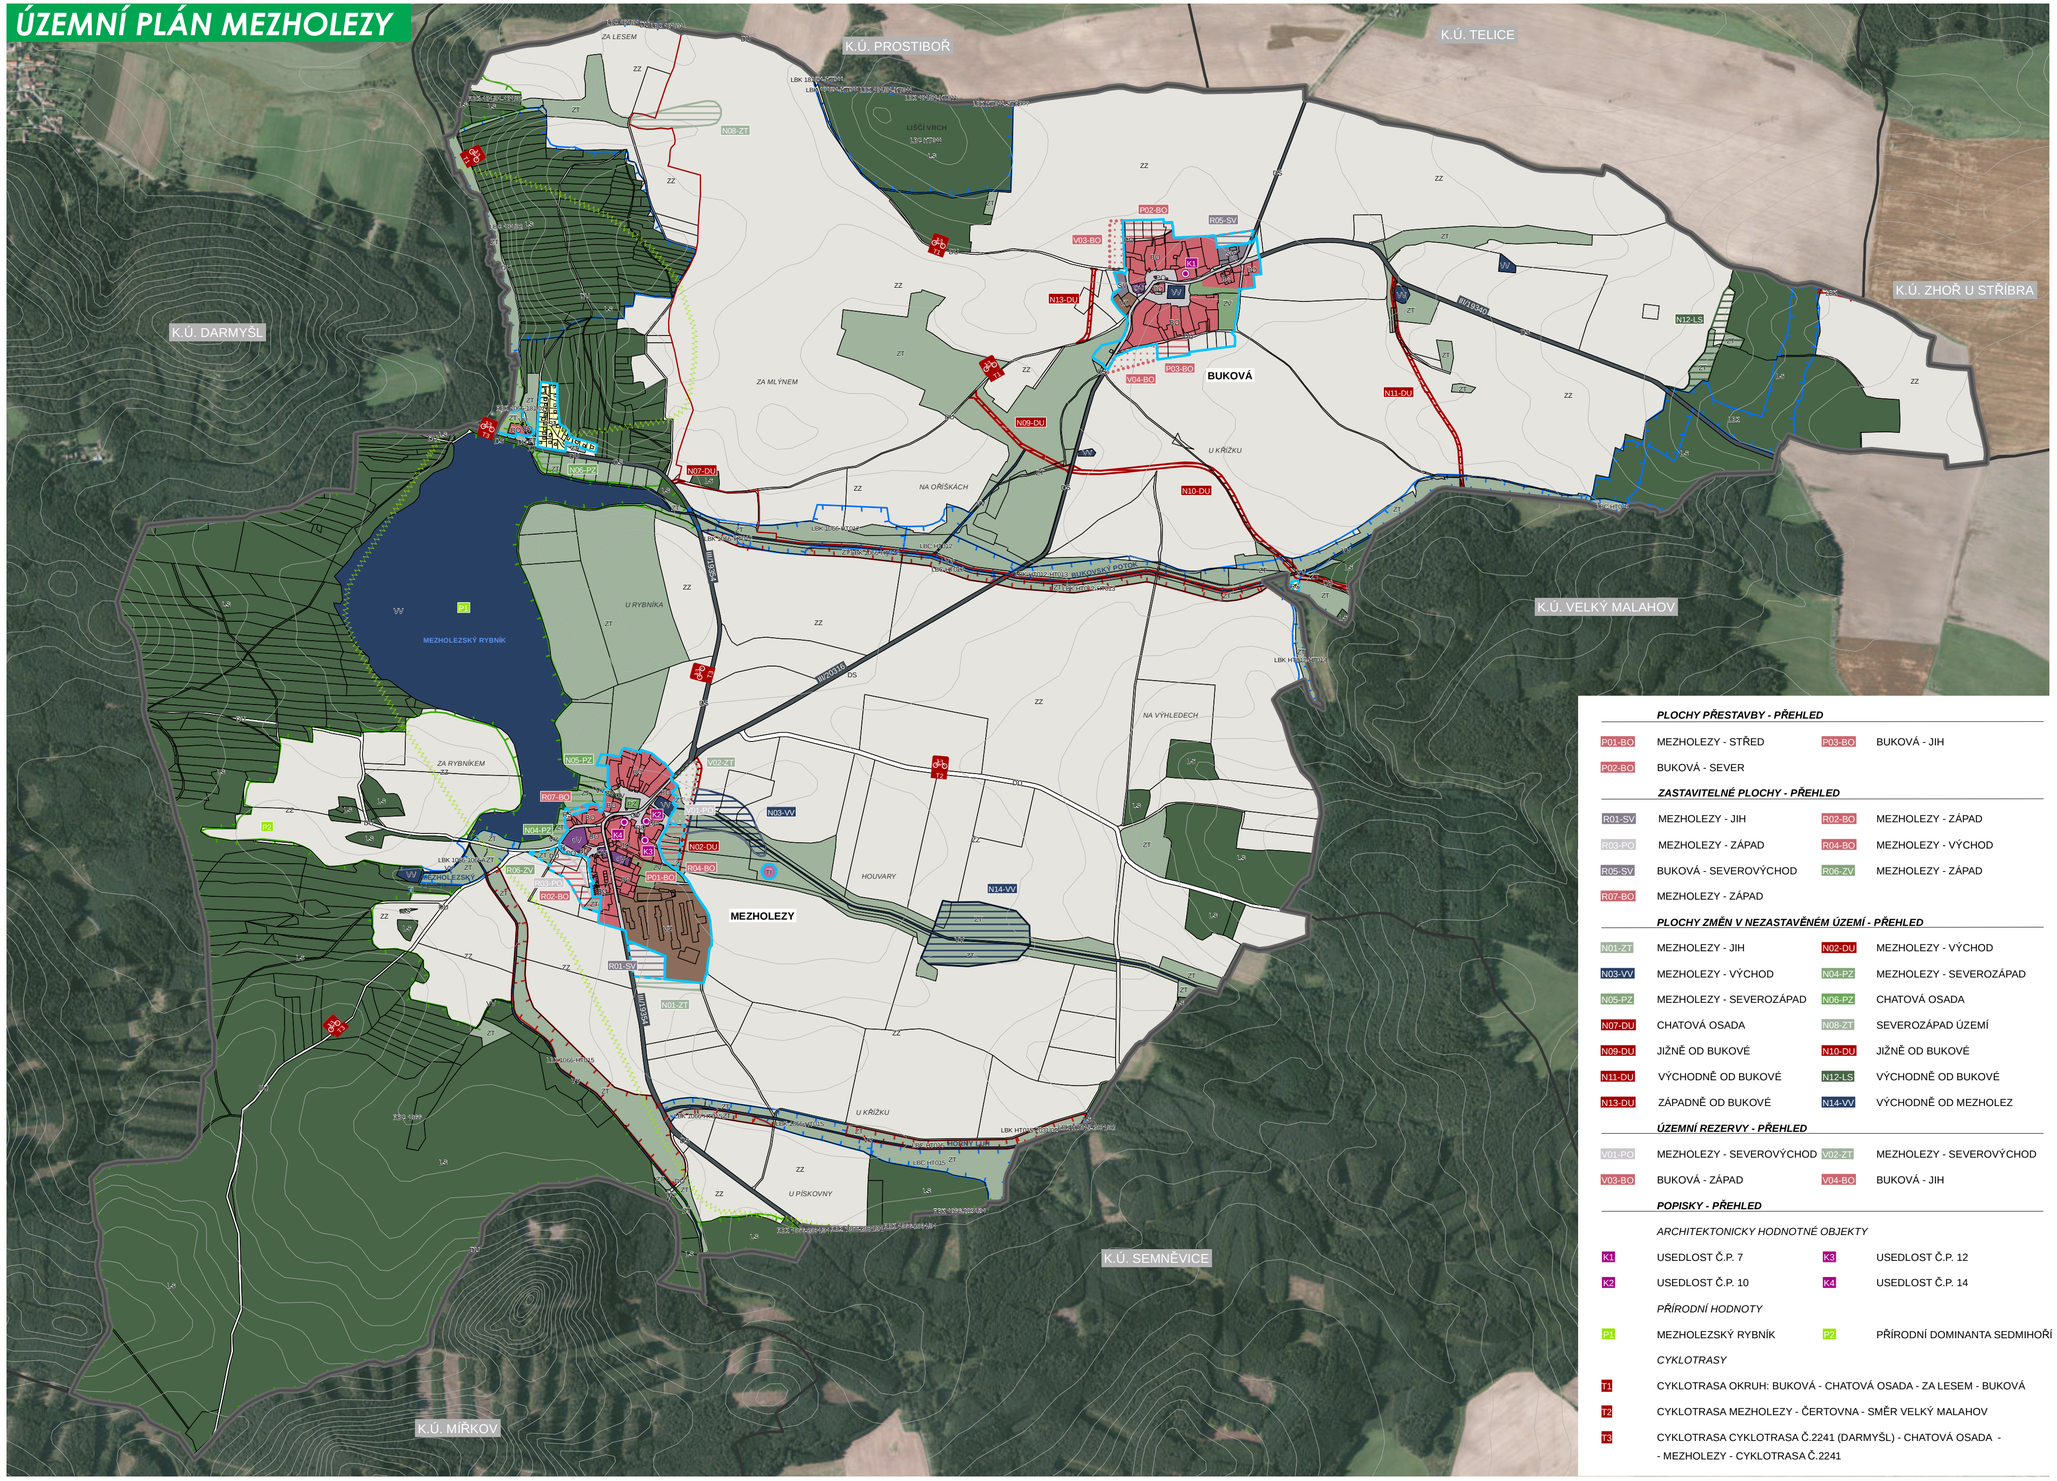

PLOCHY PŘESTAVBY - PŘEHLED

P01-BO	MEZHOLEZY - STŘED	P03-BO	BUKOVÁ - JIH
P02-BO	BUKOVÁ - SEVER		

ZASTAVITELNÉ PLOCHY - PŘEHLED

R01-SV	MEZHOLEZY - JIH	R02-BO	MEZHOLEZY - ZÁPAD
R03-PO	MEZHOLEZY - ZÁPAD	R04-BO	MEZHOLEZY - VÝCHOD
R05-SV	BUKOVÁ - SEVEROVÝCHOD	R06-ZV	MEZHOLEZY - ZÁPAD
R07-BO	MEZHOLEZY - ZÁPAD		

PLOCHY ZMĚN V NEZASTAVĚNÉM ÚZEMÍ - PŘEHLED

N01-ZT	MEZHOLEZY - JIH	N02-DU	MEZHOLEZY - VÝCHOD
N03-VV	MEZHOLEZY - VÝCHOD	N04-PZ	MEZHOLEZY - SEVEROZÁPAD
N05-PZ	MEZHOLEZY - SEVEROZÁPAD	N06-PZ	CHATOVÁ OSADA
N07-DU	CHATOVÁ OSADA	N08-ZT	SEVEROZÁPAD ÚZEMÍ
N09-DU	JIŽNĚ OD BUKOVÉ	N10-DU	JIŽNĚ OD BUKOVÉ
N11-DU	VÝCHODNĚ OD BUKOVÉ	N12-LS	VÝCHODNĚ OD BUKOVÉ
N13-DU	ZÁPADNĚ OD BUKOVÉ	N14-VV	VÝCHODNĚ OD MEZHOLEZ

ÚZEMNÍ REZERVY - PŘEHLED

V01-PO	MEZHOLEZY - SEVEROVÝCHOD	V02-ZT	MEZHOLEZY - SEVEROVÝCHOD
V03-BO	BUKOVÁ - ZÁPAD	V04-BO	BUKOVÁ - JIH

POPISKY - PŘEHLED

ARCHITEKTONICKY HODNOTNÉ OBJEKTY

K1	USEDLOST Č.P. 7	K3	USEDLOST Č.P. 12
K2	USEDLOST Č.P. 10	K4	USEDLOST Č.P. 14

PŘÍRODNÍ HODNOTY

P1	MEZHOLEZSKÝ RYBNÍK	P2	PŘÍRODNÍ DOMINANTA SEDMIHOŘÍ

CYKLOTRASY

T1	CYKLOTRASA OKRUH: BUKOVÁ - CHATOVÁ OSADA - ZA LESEM - BUKOVÁ
T2	CYKLOTRASA MEZHOLEZY - ČERTOVNA - SMĚR VELKÝ MALAHOV
T3	CYKLOTRASA CYKLOTRASA Č.2241 (DARMYŠL) - CHATOVÁ OSADA - - MEZHOLEZY - CYKLOTRASA Č.2241

ÚZEMNÍ PLÁN MEZHOLEZY

LEGENDA

- HRANICE ŘEŠENÉHO ÚZEMÍ - SPRÁVNÍ ÚZEMÍ OBCE MEZHOLEZY
- HRANICE KATASTRÁLNÍHO ÚZEMÍ - V ŘEŠENÉM ÚZEMÍ
- HRANICE KATASTRÁLNÍHO ÚZEMÍ - MIMO ŘEŠENÉ ÚZEMÍ
- HRANICE ZASTAVĚNÉHO ÚZEMÍ VYMEZENÉHO KE DNI 3.9.2012
- HRANICE ZASTAVITELNÉ PLOCHY
- VRSTEVNICE

PLOCHY STABILIZOVANÉ / PLOCHY ZMĚN / ÚZEMNÍ REZERVY — ***PLOCHY S ROZDÍLNÝM ZPŮSOBEM VYUŽITÍ*** *(vyh. 501/2006 Sb.)*

- PLOCHY BYDLENÍ (BO)
- PLOCHY REKREACE - SOUKROMÉ (RS)
- PLOCHY OBČANSKÉHO VYBAVENÍ - OBECNÉ (OV)
- PLOCHY VEŘEJNÝCH PROSTRANSTVÍ - OBECNÉ (PO)
- PLOCHY VEŘEJNÝCH PROSTRANSTVÍ - VEŘEJNÁ ZELEŇ (PZ)
- PLOCHY DOPRAVNÍ INFRASTRUKTURY - SILNIČNÍ (DS)
- PLOCHY DOPRAVNÍ INFRASTRUKTURY - ÚČELOVÉ (DU)
- PLOCHY TECHNICKÉ INFRASTRUKTURY (TI)
- PLOCHY VÝROBY A SKLADOVÁNÍ - ZEMĚDĚLSKÉ (VZ)
- PLOCHY SMÍŠENÉ VÝROBNÍ (SV)
- PLOCHY VODNÍ A VODOHOSPODÁŘSKÉ (VV)
- PLOCHY ZEMĚDĚLSKÉ - ZPF (ZZ)
- PLOCHY ZEMĚDĚLSKÉ - TTP (ZT)
- PLOCHY LESNÍ (LS)
- PLOCHY ZELENĚ - VYHRAZENÉ (ZV)

STAV / NÁVRH — ***DOPRAVNÍ A TECHNICKÁ INFRASTRUKTURA***

- CYKLOTRASA

KULTURNÍ A PŘÍRODNÍ HODNOTY

- KULTURNÍ HODNOTA
- PŘÍRODNÍ HODNOTA

ÚZEMNÍ SYSTÉM EKOLOGICKÉ STABILITY

- REGIONÁLNÍ BIOCENTRUM / BIOKORIDOR
- LOKÁLNÍ BIOCENTRUM / BIOKORIDOR

ZÁZNAM O ÚČINNOSTI OPATŘENÍ OBECNÉ POVAHY - - ÚZEMNĚ PLÁNOVACÍ DOKUMENTACE (ÚPD)

Název ÚPD	**Územní plán Mezholezy**
Orgán, který ÚPD vydal	Zastupitelstvo obce Mezholezy
Datum nabytí účinnosti	.....
Jméno a příjmení, funkce a podpis oprávněné úřední osoby pořizovatele, otisk úředního razítka	.....

Zpracovatel: **Ing.arch. Petr Sladký - projekční kancelář**
IČ: 18722822, DIČ: CZ6401310036
Nad Šárkou 60, 160 00 Praha 6
Spolupráce: Ing.arch. Veronika Kronich
Ing.arch. Petra Kolaříková

.....
Ing. arch. Petr Sladký
autorizovaný architekt ČKA 02 686

TENTO PROJEKT BYL SPOLUFINANCOVÁN Z PROGRAMU STABILIZACE A OBNOVY VENKOVA PLZEŇSKÉHO KRAJE

PLZEŇSKÝ KRAJ

ÚZEMNÍ PLÁN MEZHOLEZY ... věřte, že se vám vrátí

K.Ú.: **K.Ú.: MEZHOLEZY U HOŘOVSKÉHO TÝNA, BUKOVÁ U SEMNĚVIC**

FÁZE: **ÚZEMNÍ PLÁN** **05/2014**

HLAVNÍ VÝKRES **M 1:10 000** **02**

ZPRACOVATEL: ING. ARCH. PETR SLADKÝ - PROJEKČNÍ KANCELÁŘ, Nad Šárkou 60, 160 00 Praha 6, zastoupená ing.arch. Petrem Sladkým, (autorizovaný architekt ČKA 02 686), spolupráce: ing.arch. V.Kronich, ing.arch. P.Kolaříková